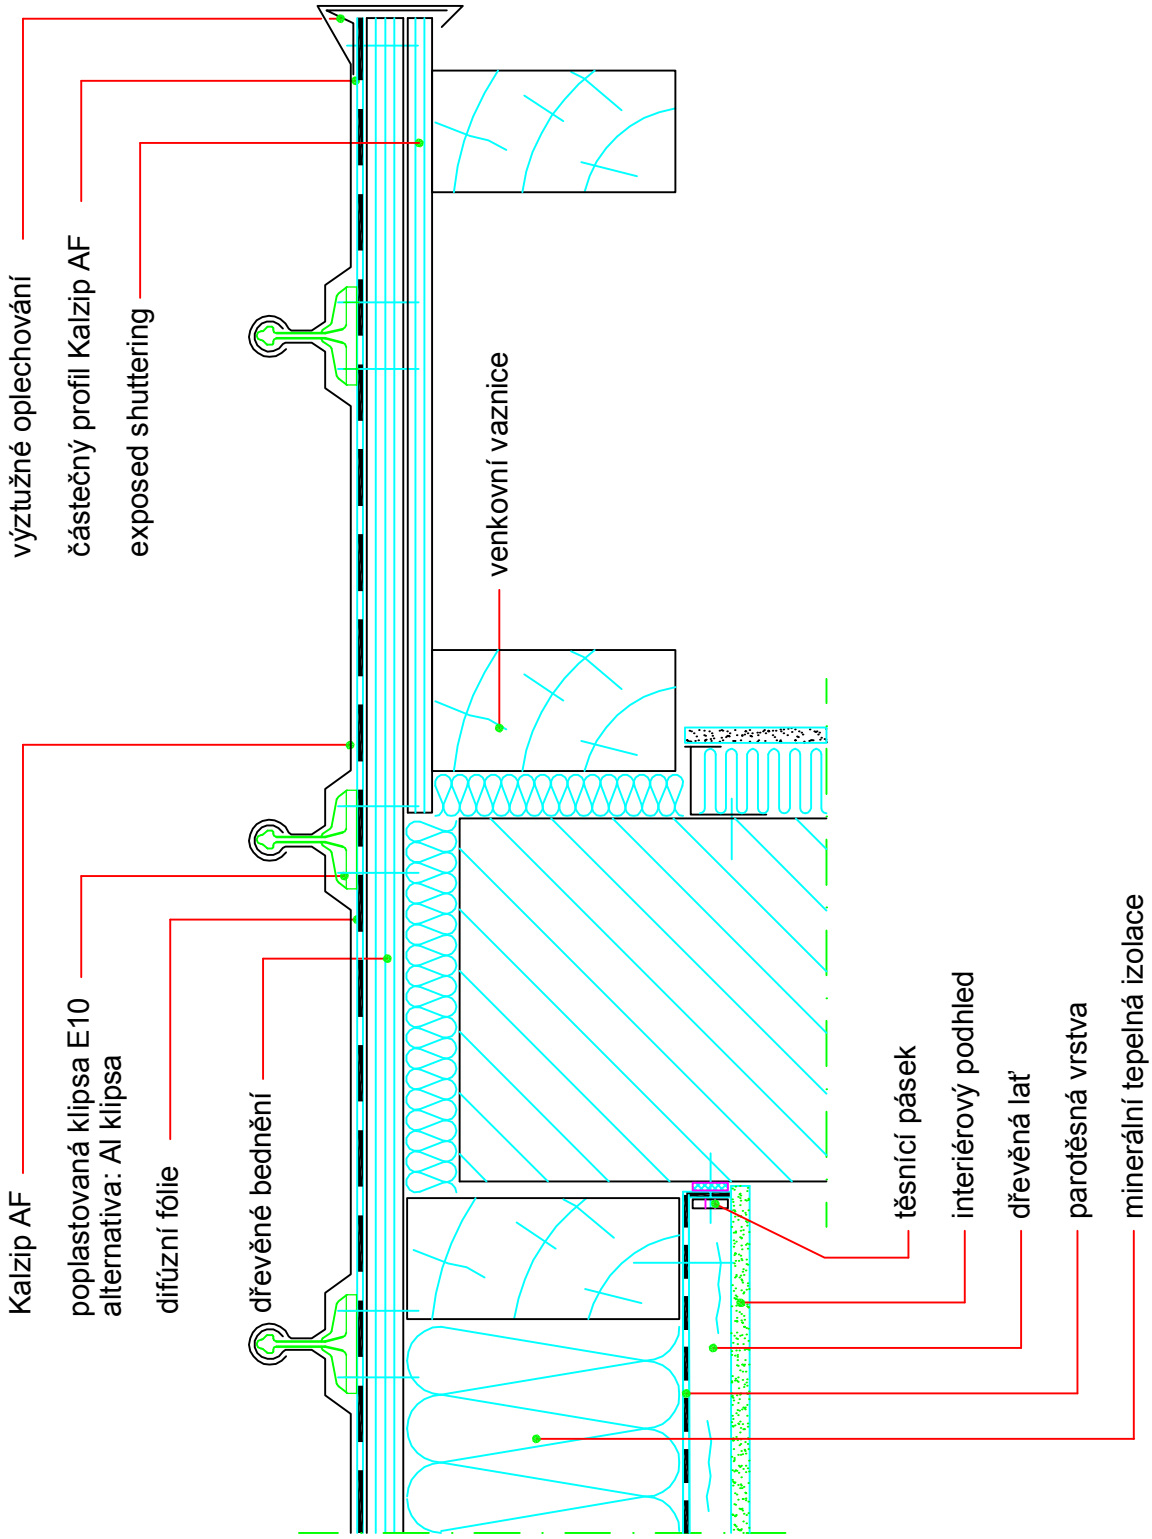
výztužné oplechování
částečný profil Kalzip AF
exposed shuttering
venkovní vaznice
Kalzip AF
poplastovaná klipsa E10
alternativa: Al klipsa
difúzní fólie
dřevěné bednění
těsnící pásek
interiérový podhled
dřevěná lať
parotěsná vrstva
minerální tepelná izolace