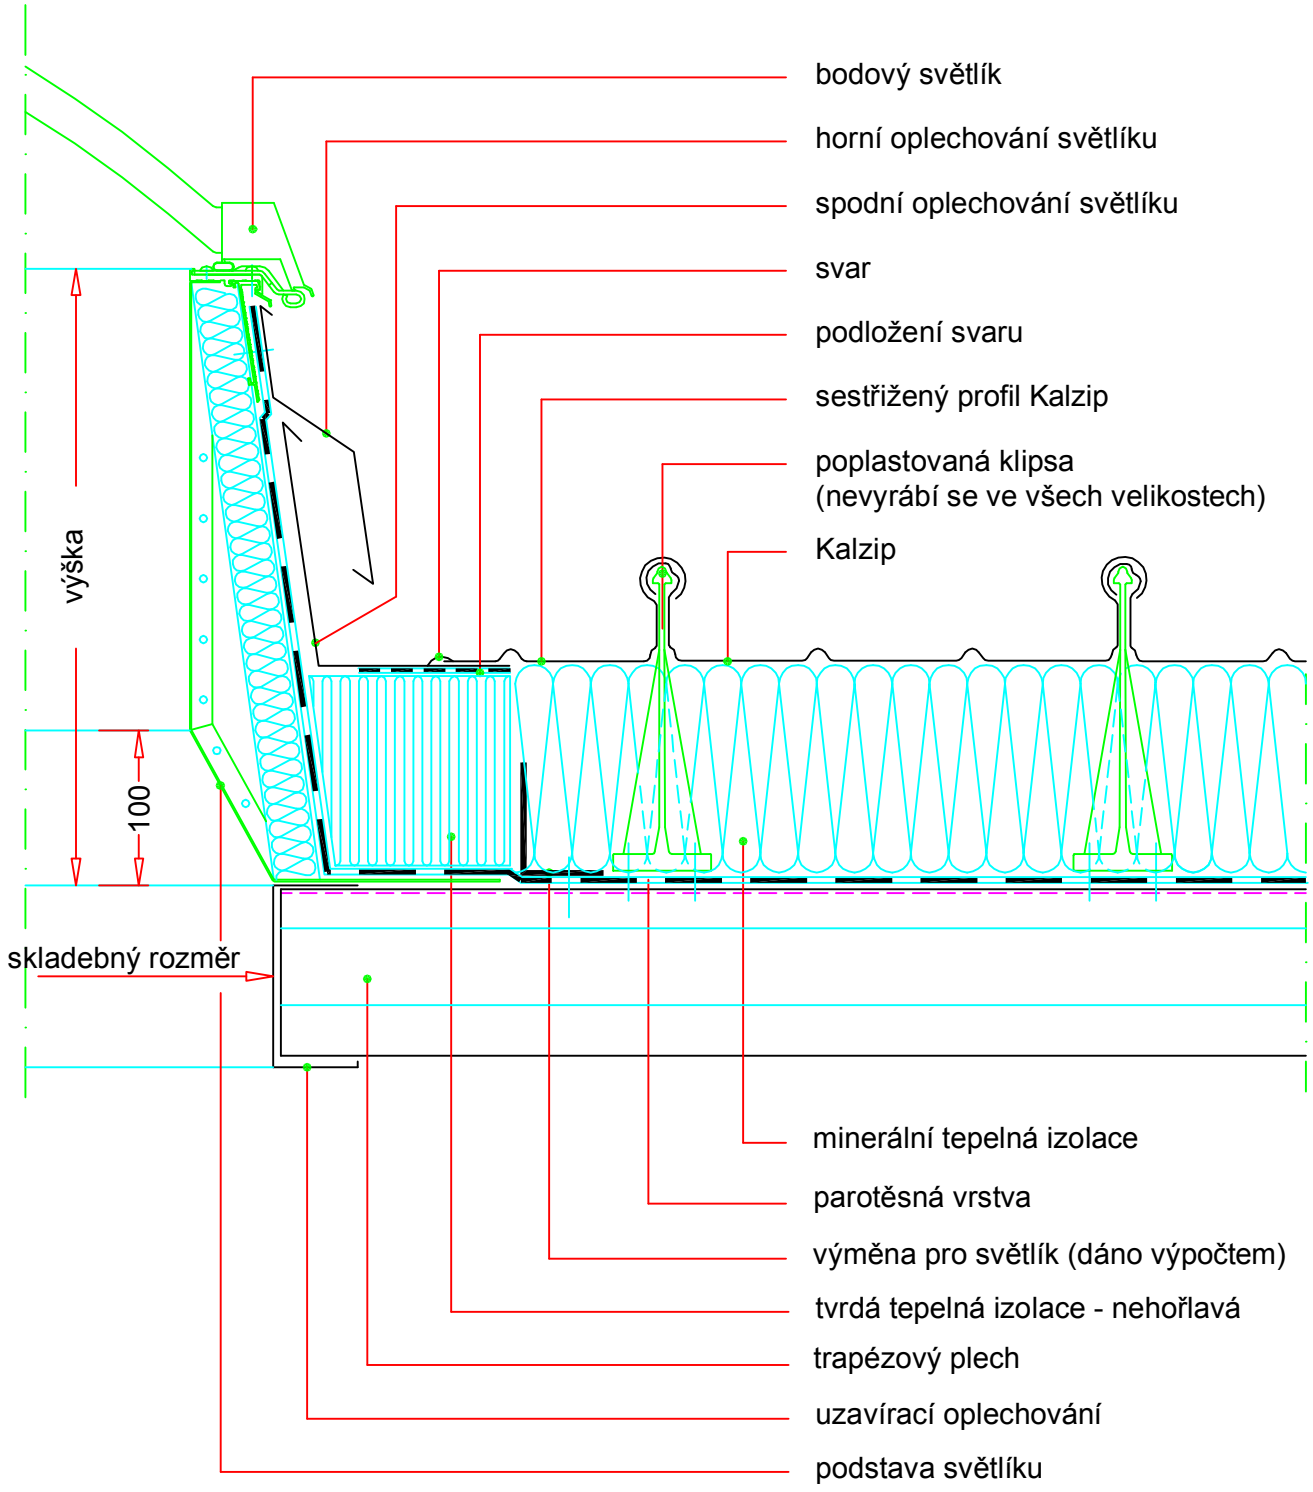
bodový světlík
horní oplechování světlíku
spodní oplechování světlíku
svar
podložení svaru
sestřižený profil Kalzip
poplastovaná klipsa
(nevyrábí se ve všech velikostech)
Kalzip
výška
100
skladebný rozměr
minerální tepelná izolace
parotěsná vrstva
výměna pro světlík (dáno výpočtem)
tvrdá tepelná izolace - nehořlavá
trapézový plech
uzavírací oplechování
podstava světlíku