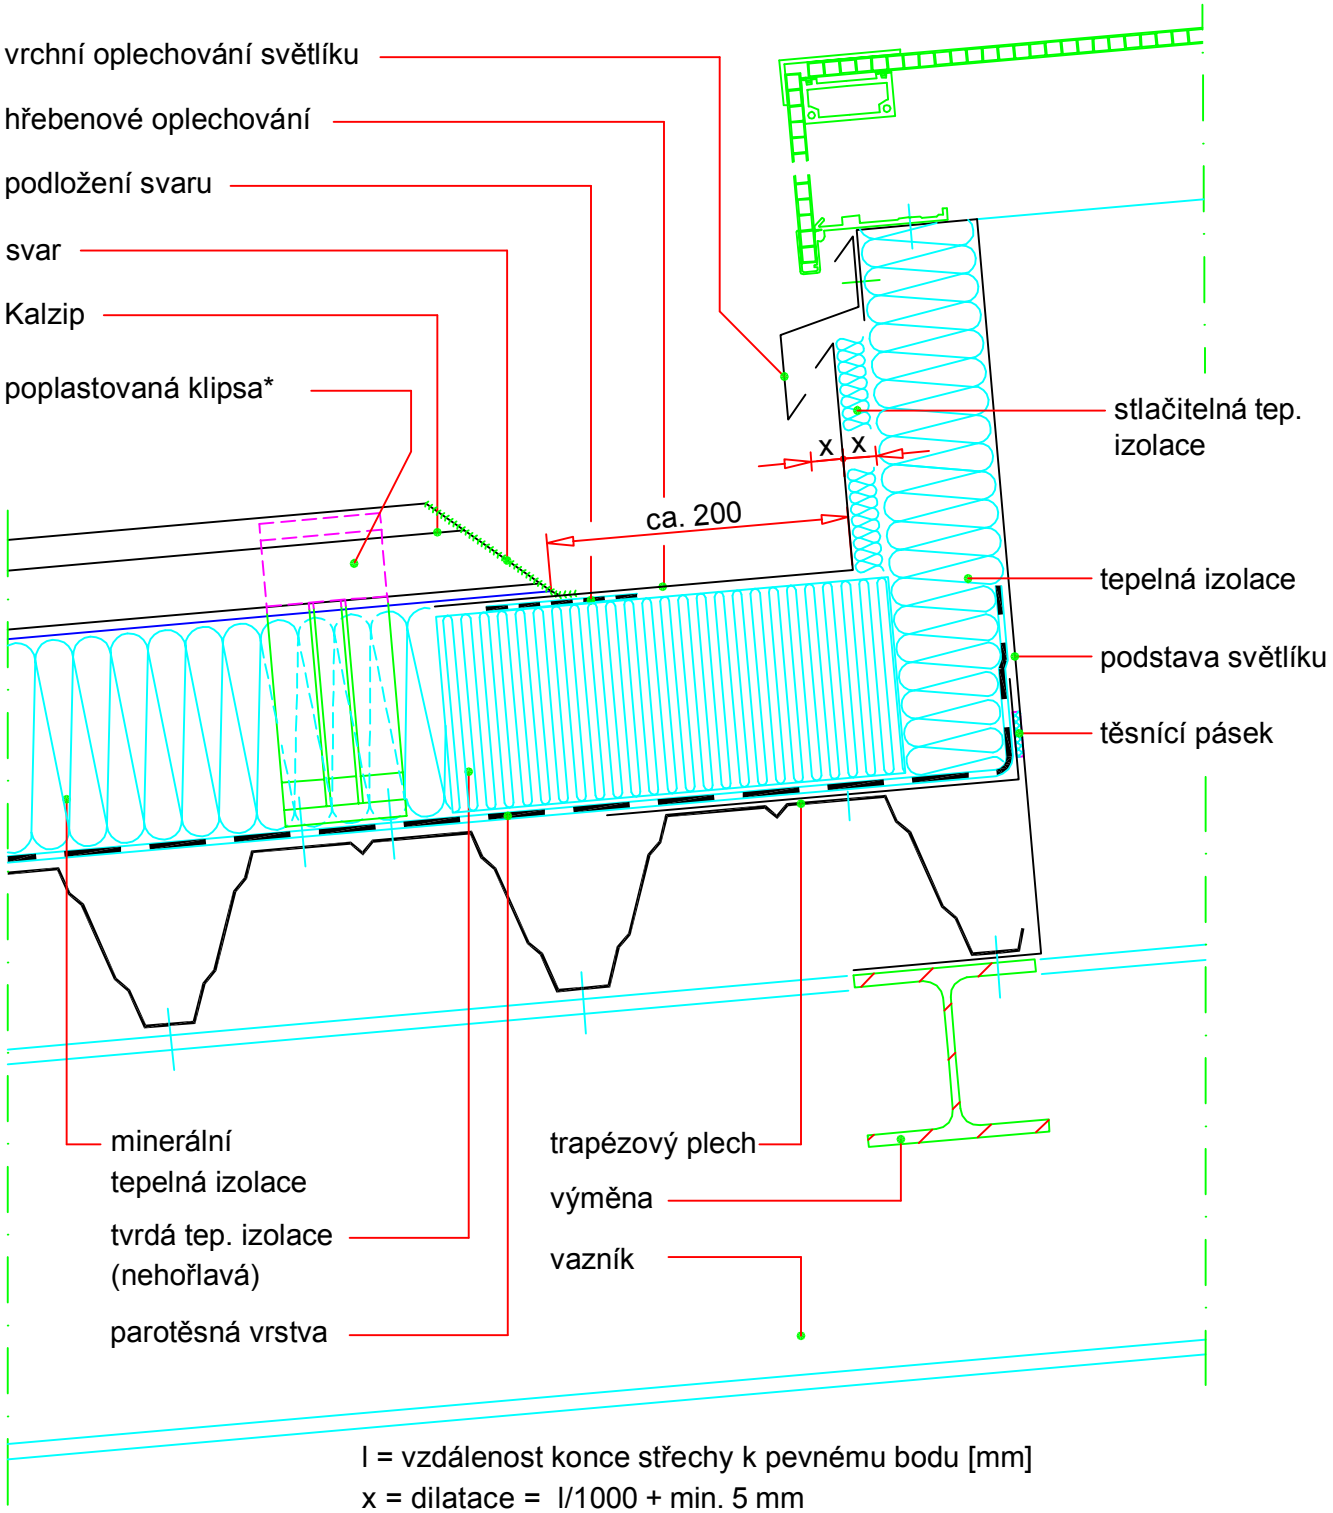

l = vzdálenost konce střechy k pevnému bodu [mm]
x = dilatace = l/1000 + min. 5 mm
x min. = 20 mm

* Poplastované klipsy nejsou vyráběny ve všech rozměrech